

Ведомость элементов отправочной марки ФС-1

Марка	Сечение			Марка металла	Примечание	
	Эскиз	Поз.	Состав		Кол-во	Масса
ФС - 1		1	L 200x12 L=12050	C255	2	445,49
		2	L 160x11 L=11500	C255	2	310,73
		3	L 200x12 L=2930	C255	2	108,32
		4	L 110x8 L=3090	C255	2	41,72
		5	L 110x8 L=3420	C255	2	46,17
		6	L 80x6 L=3510	C255	2	28,83
		7	L 80x6 L=1650	C255	2	12,14
		8	L 80x6 L=2040	C255	2	15,01
		9	L 80x6 L=2630	C255	2	19,36
		10	— 200x16 L=340	C255	1	9,34
		11	— 600x16 L=720	C255	1	52,86
		12	— 200x16 L=600	C255	2	16,48
		13	— 450x16 L=935	C255	1	57,79
		14	— 250x16 L=825	C255	1	28,33
		15	— 200x16 L=370	C255	1	10,16
		16	— 350x16 L=620	C255	1	29,80
		17	— 350x16 L=370	C255	1	17,79
		18	— 300x16 L=330	C255	1	13,60
		19	— 200x20 L=670	C255	2	18,81
		20	— 60x16 L=220	C255	8	1,44
		21	— 60x16 L=180	C255	6	1,19
		22	— 60x16 L=230	C255	2	0,94
		23	— 60x16 L=130	C255	2	0,63
		24	— 60x16 L=100	C255	6	0,69
		25	— 60x16 L=80	C255	3	0,56
		26	— 500			

						Расчетно-графическая работа			
						Проект промышленного здания со стальным каркасом			
Изм.	Кол.уч	Лист	№ док.	Подпись	Дата	Стропильная ферма из парных уголков	Стадия	Лист	Листов
Разработ.	Зеленчук		2ер	15.07			У	5	5
Проверил	Латышев								
Т. контр.									
Н. контр.						Ведомость элементов отправочной марки ФС-1.	НовГУ гр.1071		

Схема расположения связей по верхним поясам ферм .


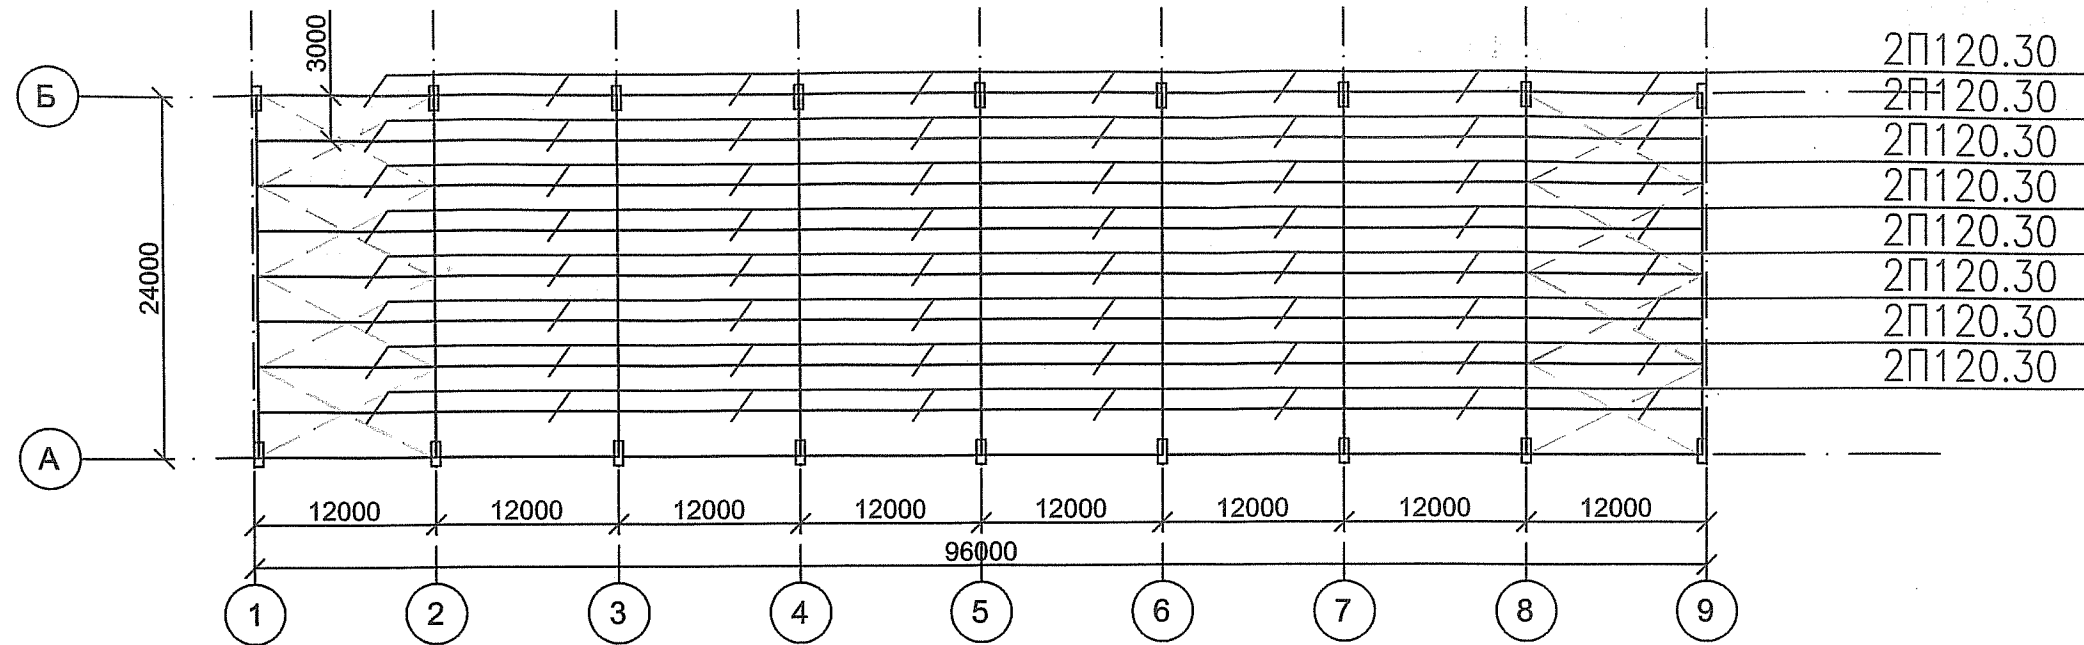


Схема расположения связей по нижним поясам ферм .

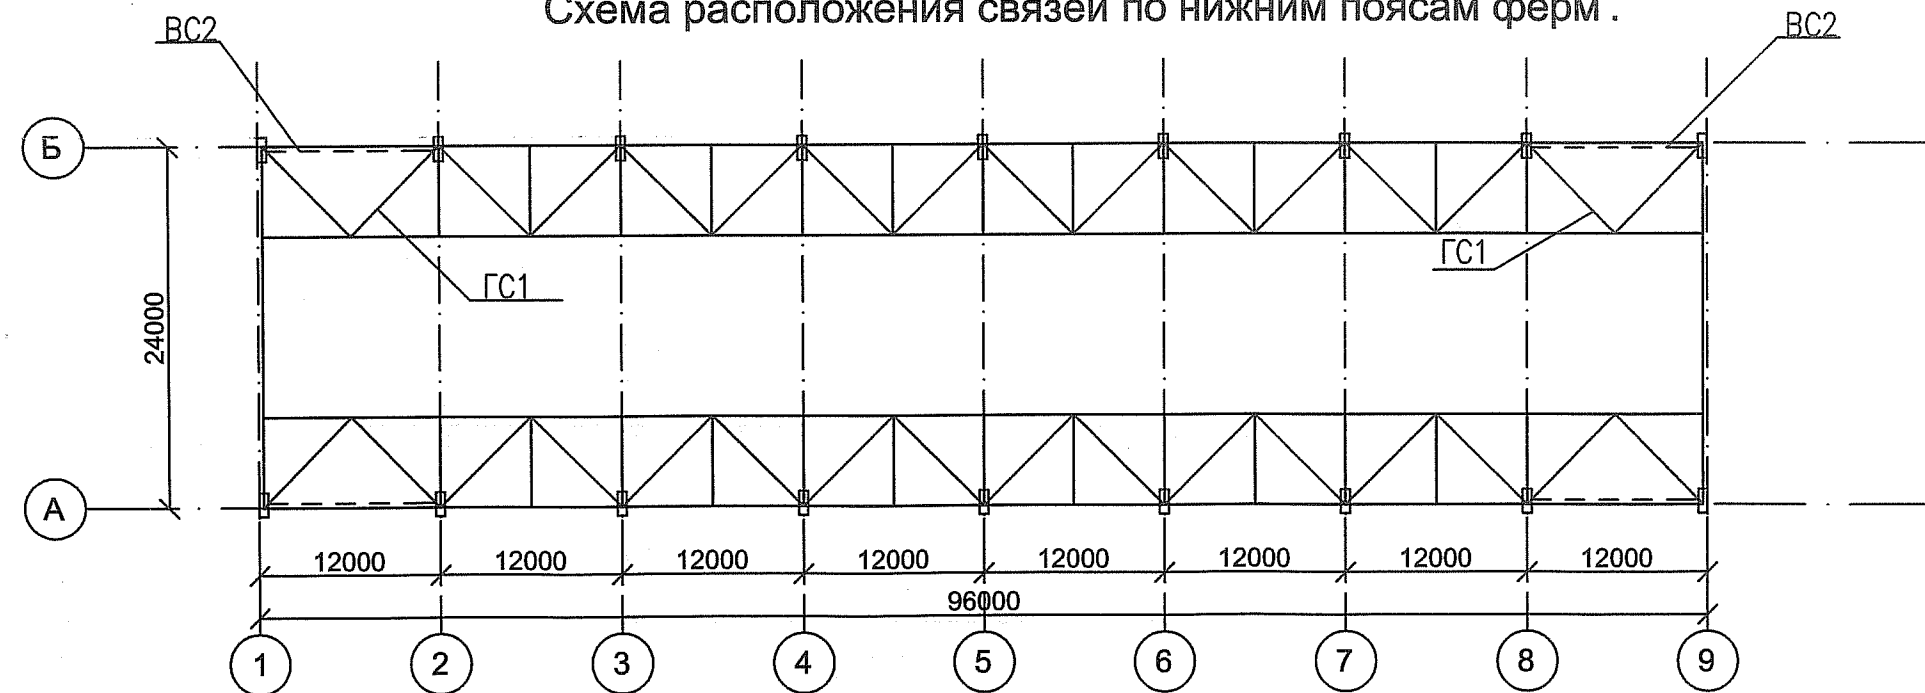

						Расчетно-графическая работа		
						Проект промышленного здания со стальным каркасом		
Изм.	Кол.уч	Лист	№ док.	Подпись	Дата	Стропильная ферма из парных уголков	Стадия	Лист
Разработ.	Зеленчук	30	15.07				У	2
Проверил	Латышев							5
Т. контр.								
Н. контр.						Схема расположения связей по верхним поясам ферм. М 1:500. Схема расположения связей по нижним поясам ферм. М 1:500.	НовГУ гр.1071	