



Благоустройство Веряжского парка


Безгинова А., 3 курс, группа 7081

Направление подготовки 07.03.01

Архитектура и реставрация

Руководитель: Ивченко Т.И.

к.н. доцент кафедры архитектуры и реставрации

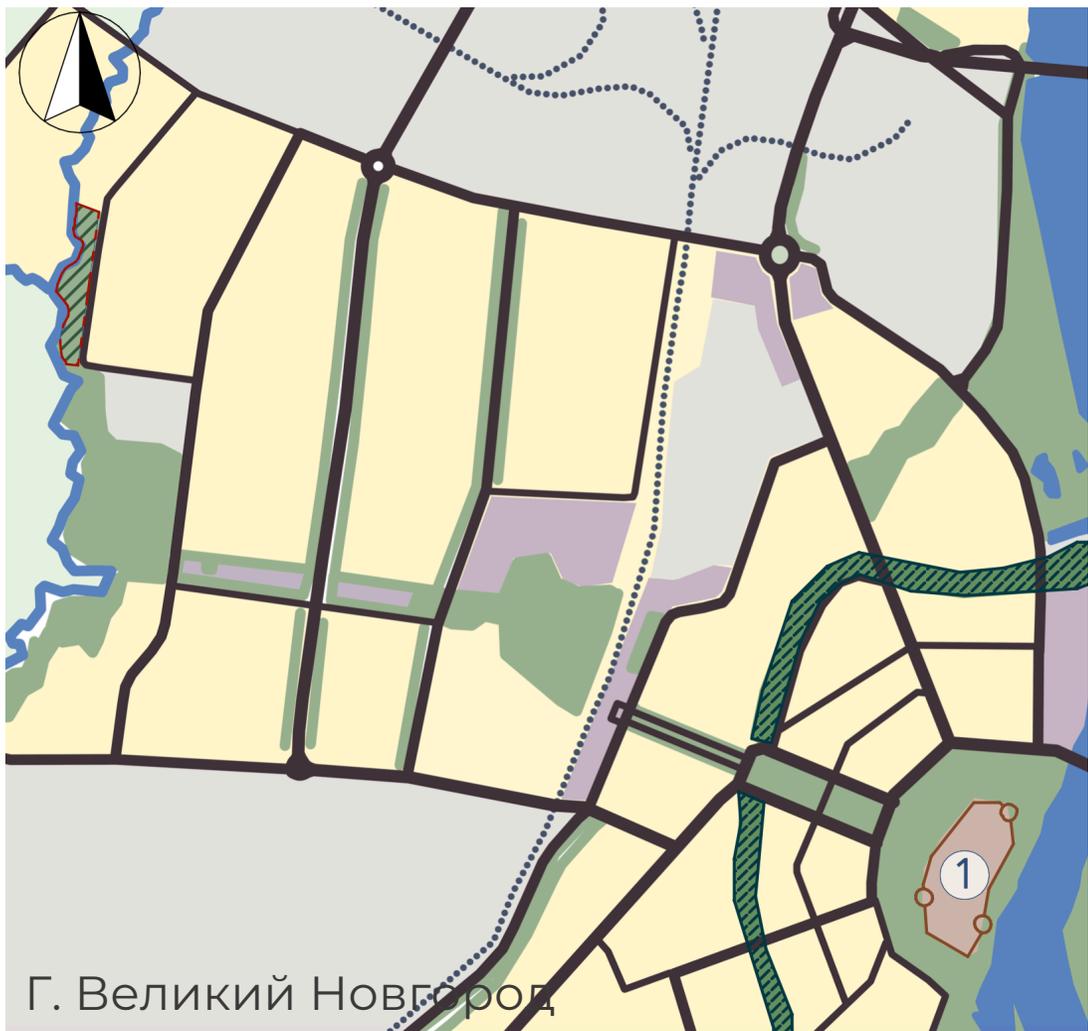

- Часть зеленого коридора
- Далеко от центров притяжения
- Благоприятное расположение для развития
- Необходимость в благоустройстве

М 1:5000



2-я Заречная улица



1. Жилые здания
2. Школы
3. Детские сады
4. Магазин
5. Рынок
6. Банк

Транспортно-пешеходный каркас




Проблематика:

1. Отсутствует грамотное благоустройство
2. Нет задействия водной структуры
3. Проблемы ландшафтного озеленения
4. Низкий интерес населения к месту
5. Общая не ухоженность



Новое функциональное зонирование


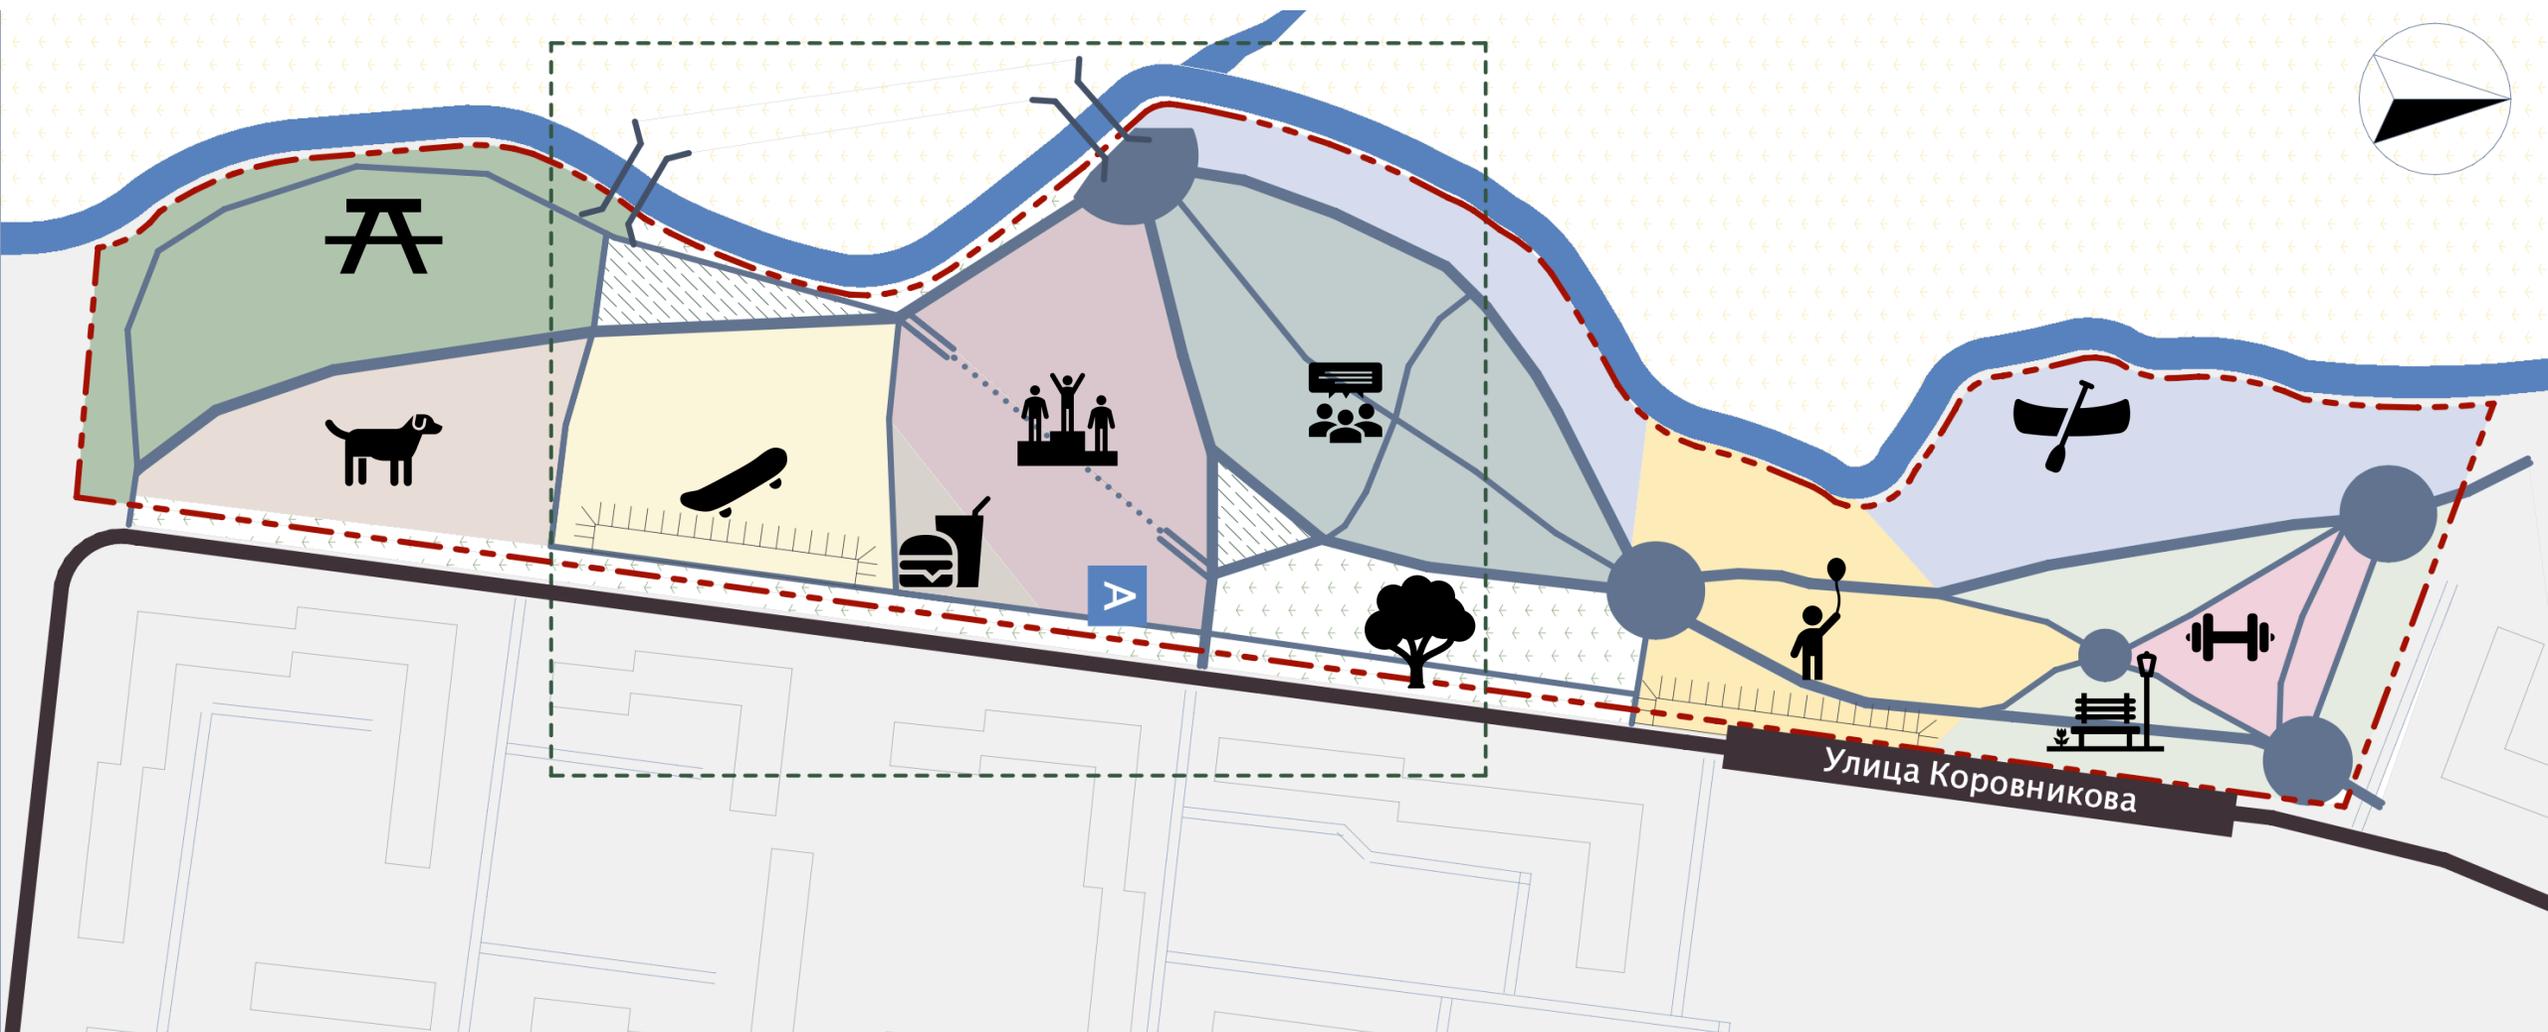


Работа над концепцией Веряжского парка опиралась прежде всего на удовлетворение общественных потребностей.

Основная идея – это взаимодействие с природой в условиях городской среды.

Концепции подчиняются все детали благоустройства: взаимодействие камней и дерева, металла и воды, сочетание закругленных плавных линий и грубых ломанных прямых.

Генплан

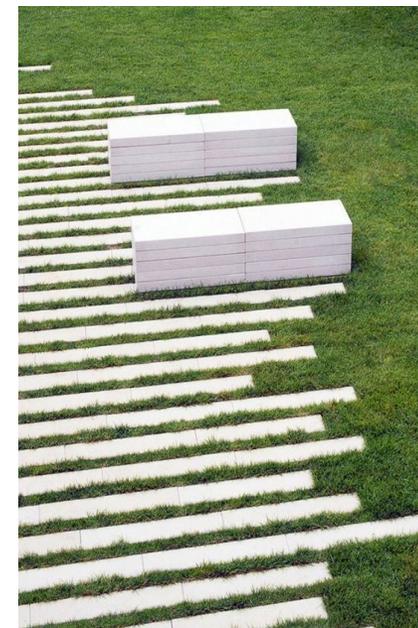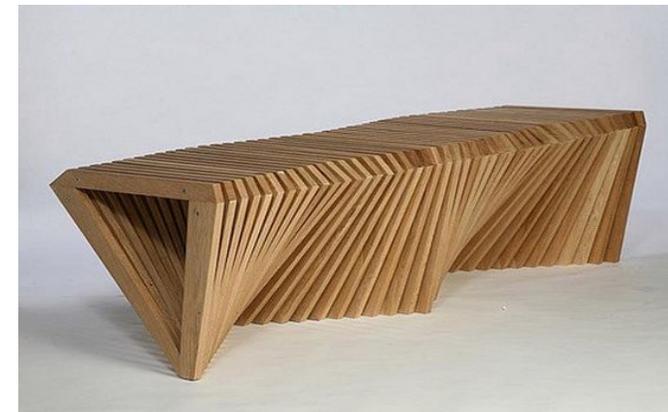

Дендроплан



Такие места, как Веряжский парк должны становиться точками притяжения людей, что невозможно без комфортной среды.

Очень важно заниматься развитием маленьких не центральных парков, потому что это социально важное дело для жизни города.