

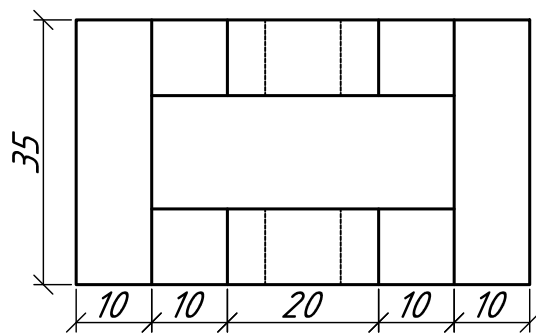


ПОСТРОЕНИЕ ВИДОВ М1:1

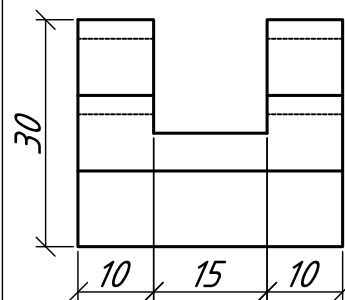


Вариант 5

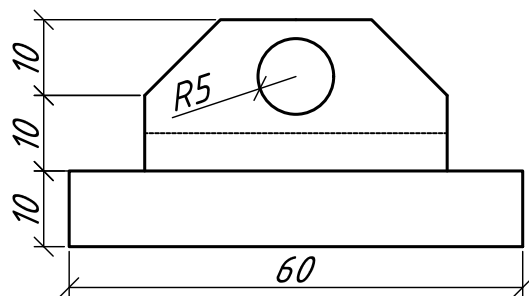

Работа 1, вариант 5

						Работа 1, вариант 5				
Изм.	Кол. уч.	Лист	№ док.	Подп.	Дата					
Выполнил	Осипов							Стадия	Лист	Листов
Проверил	Кожевникова							У	1	1
						Инженерная графика		НовГУ гр.5074		

СОЕДИНЕНИЕ ДЕТАЛЕЙ М 2:1

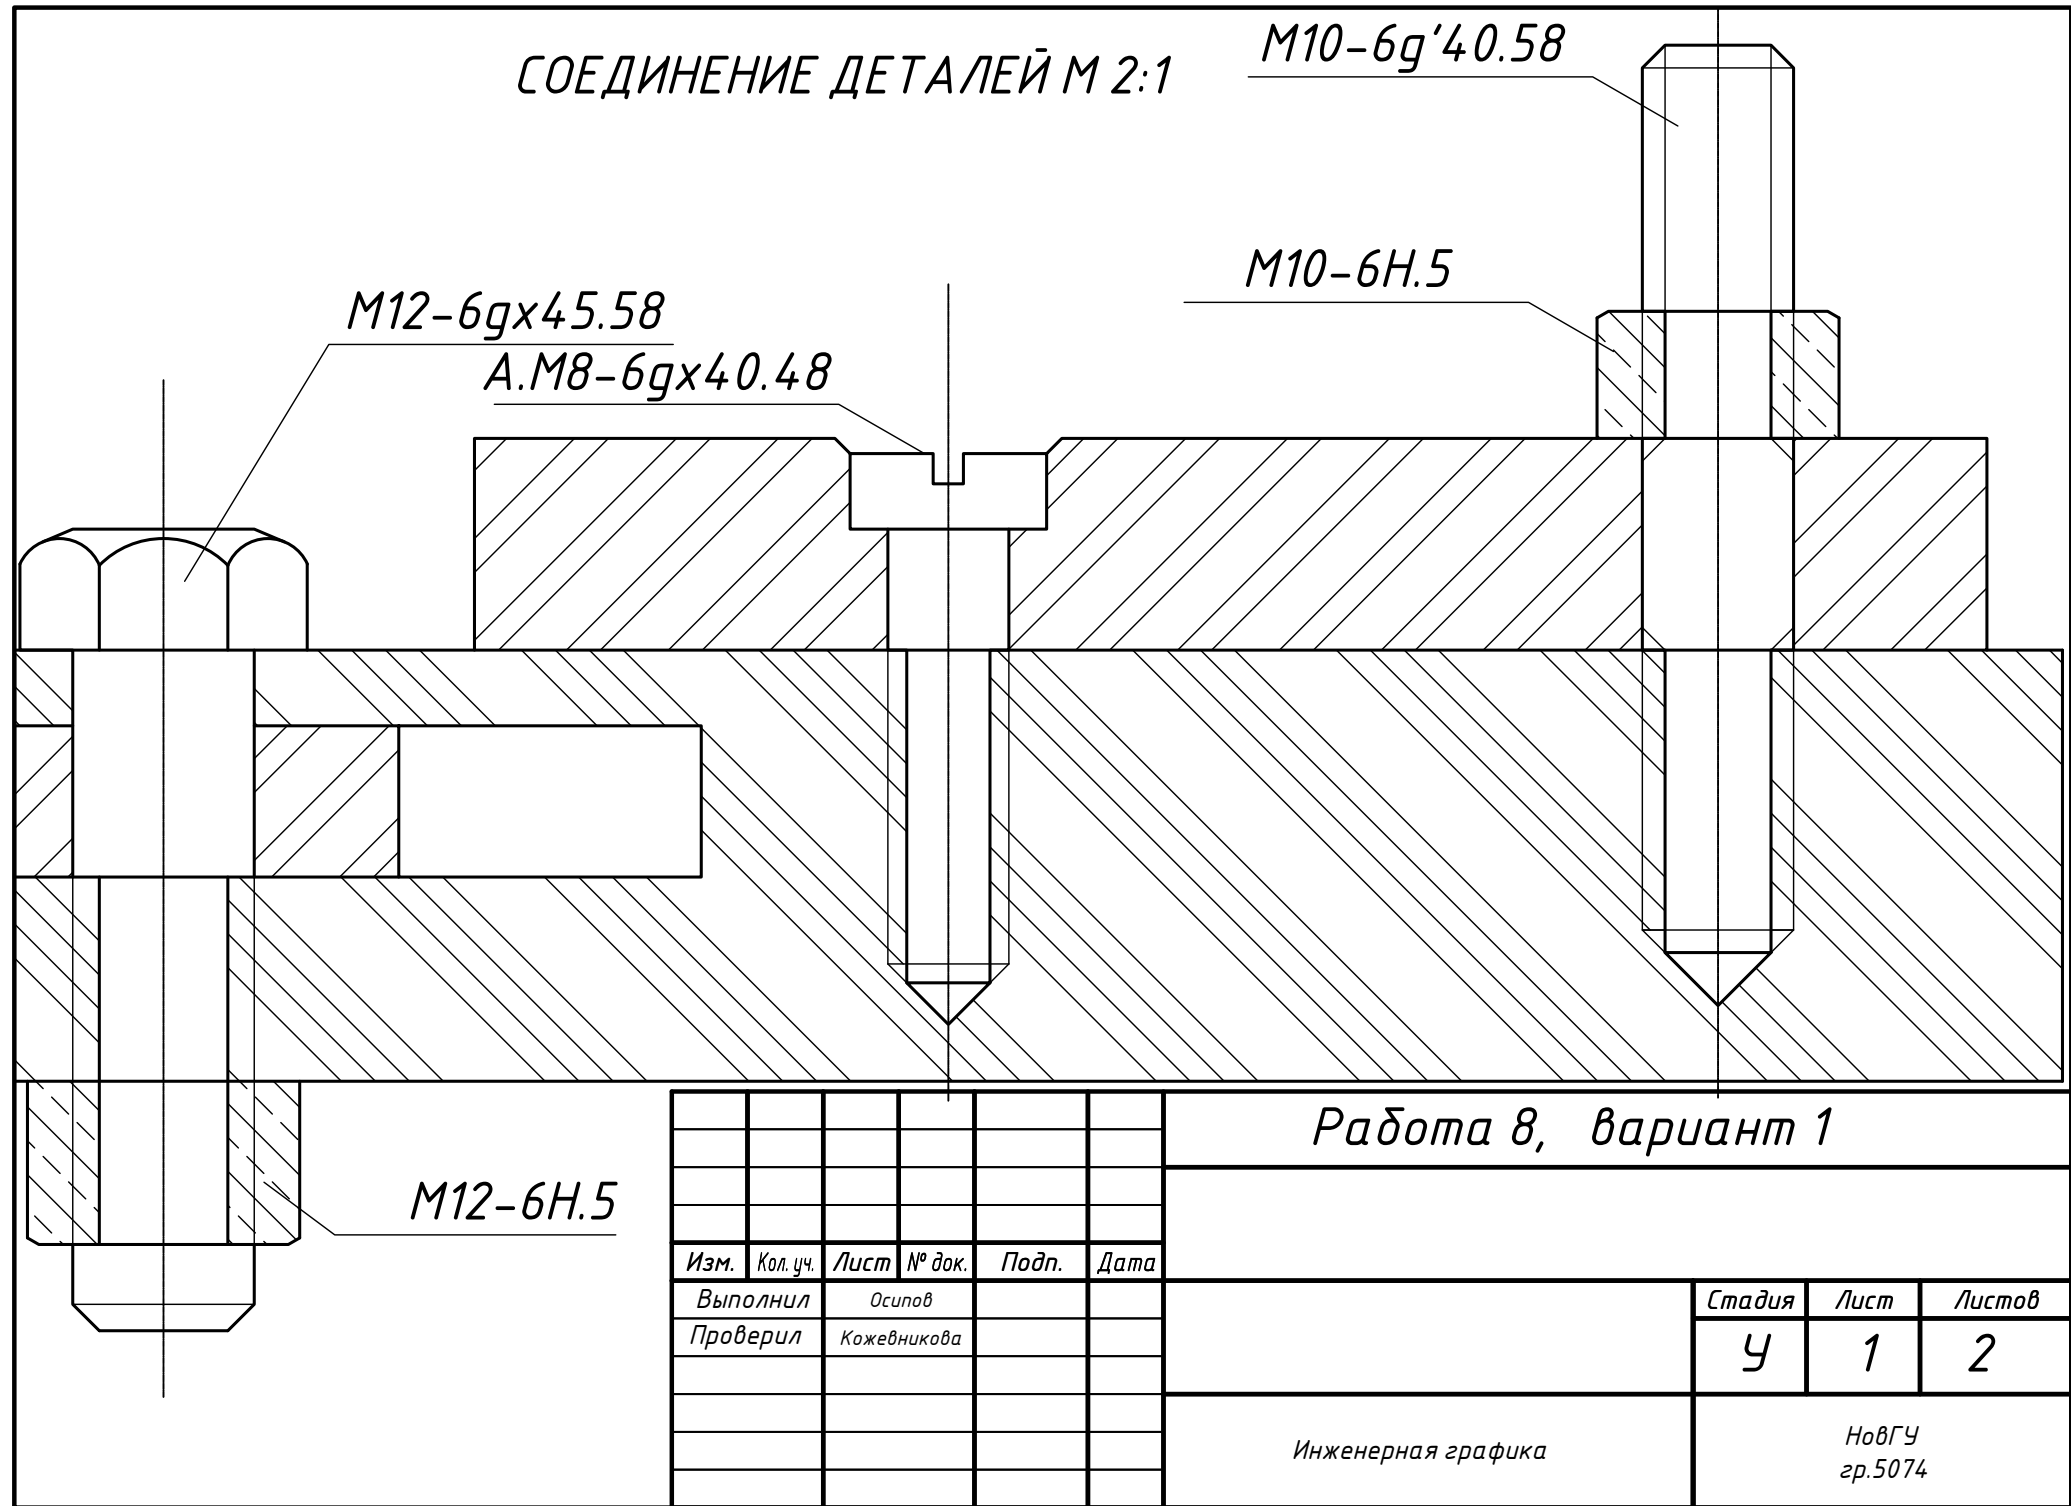

Работа 8, вариант 1


Изм.	Кол. уч.	Лист	№ док.	Подп.	Дата
Выполнил	Осипов				
Проверил	Кожеевникова				

Стадия	Лист	Листов
У	1	2

Инженерная графика

НовГУ
гр.5074

СОЕДИНЕНИЕ ДЕТАЛЕЙ М 2:1

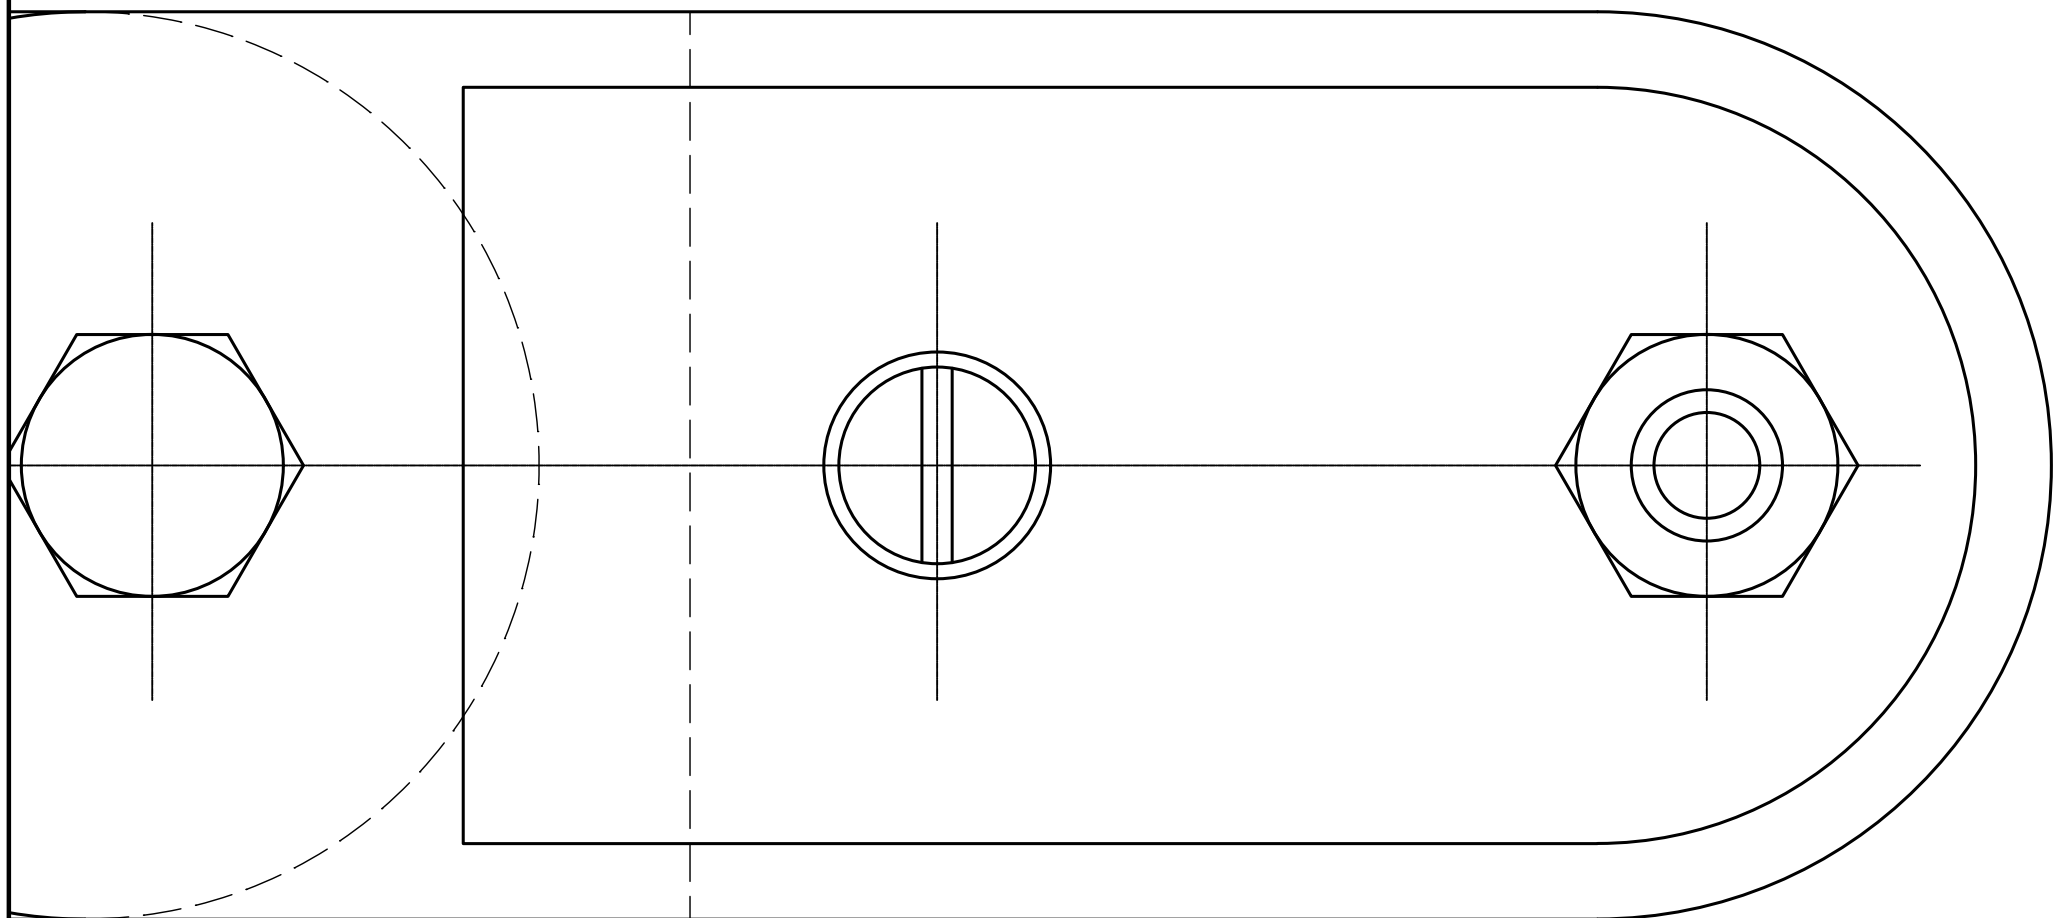

Работа 8, вариант 1


Изм.	Кол. уч.	Лист	№ док.	Подп.	Дата
Выполнил		Осипов			
Проверил		Кожевникова			

Стадия	Лист	Листов
У	2	2


Инженерная графика

НовГУ
гр.5074

КОРПУС М 1:2

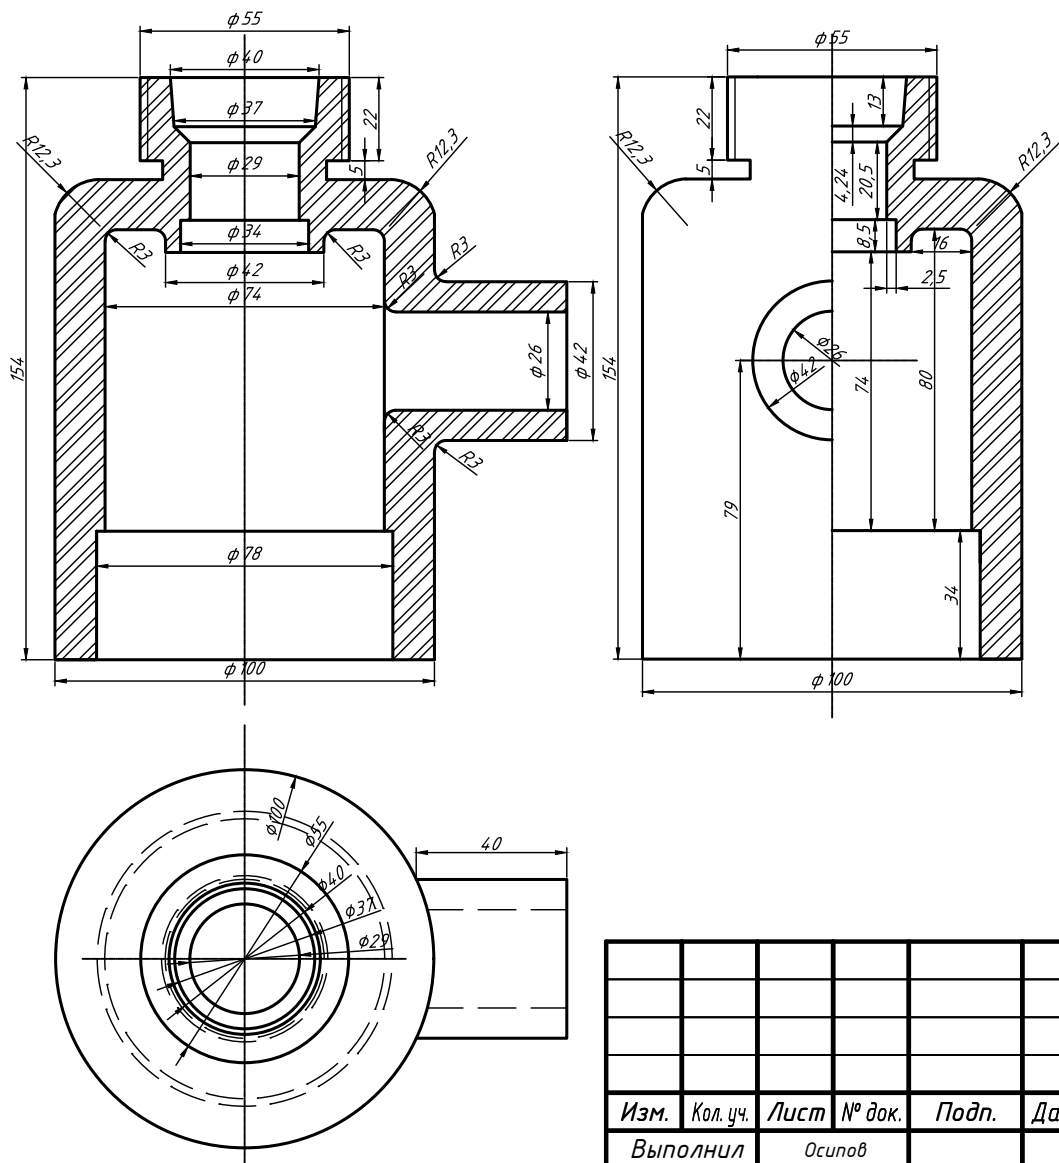




КОРПУС АКСОНОМЕТРИЯ

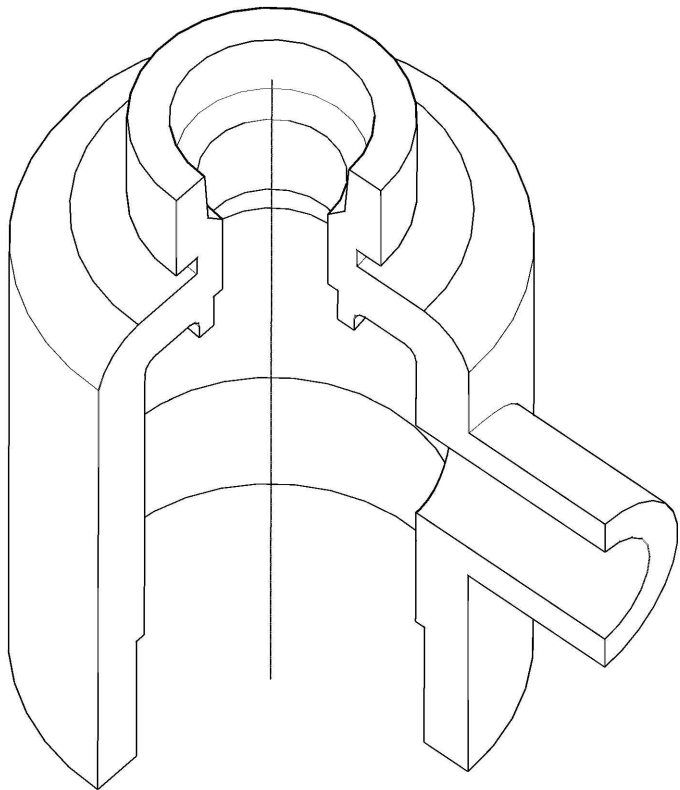


Работа 10, вариант 2

						Работа 10, вариант 2				
Изм.	Кол. уч.	Лист	№ док.	Подп.	Дата	КОРПУС		Стадия	Лист	Листов
Выполнил	Осипов				У			1	2	
Проверил	Кожевникова					Рабочие чертежи Корпуса, аксонометрия Корпуса		НовГУ гр.5074		

ЦИЛИНДР М 1:2

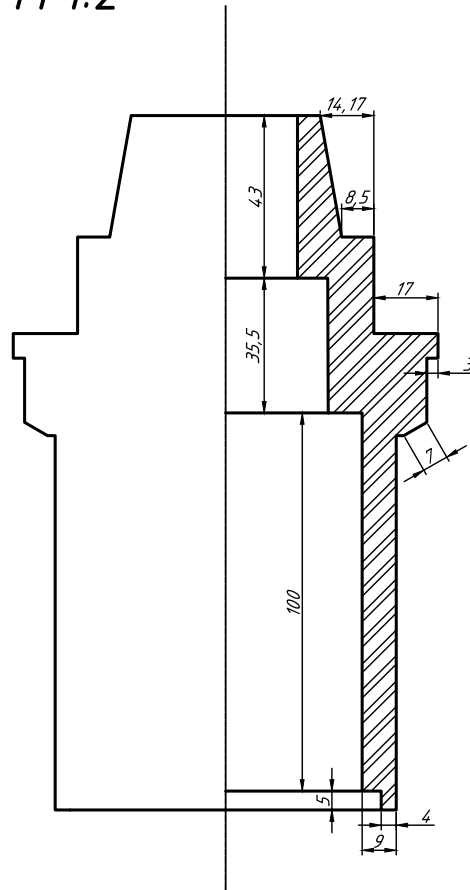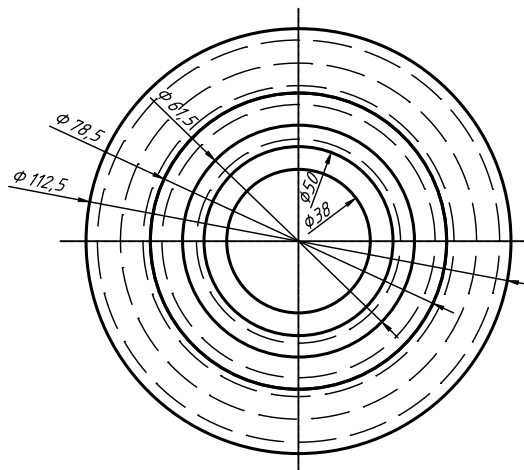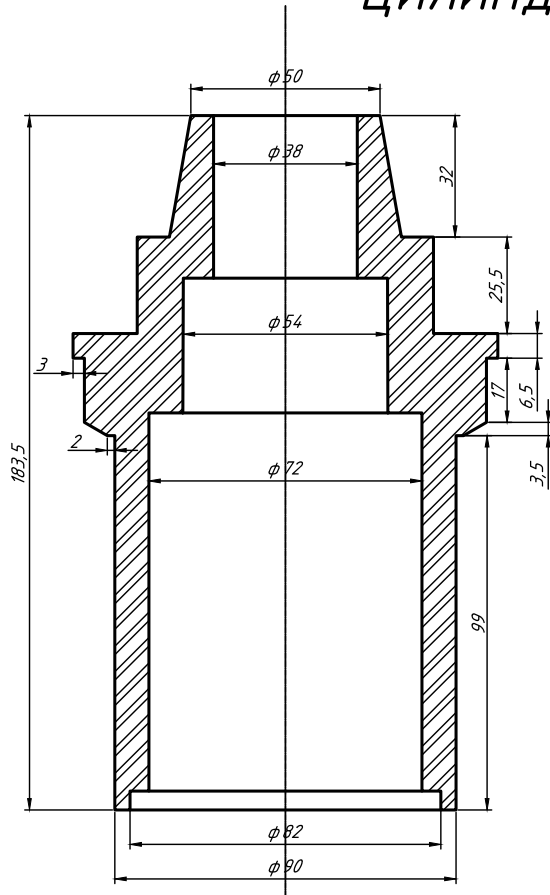

ЦИЛИНДР АКСОНОМЕТРИЯ

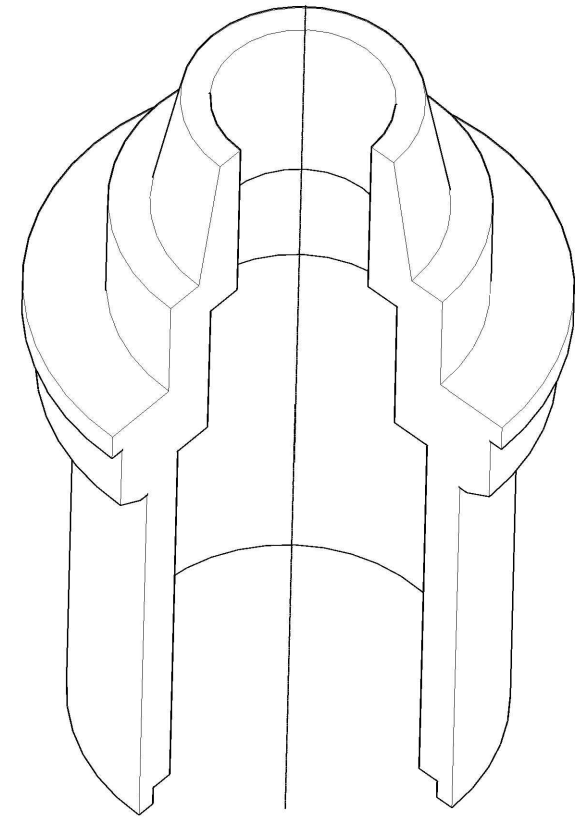

Работа 10, вариант 2

						Работа 10, вариант 2			
Изм.	Кол. уч.	Лист	№ док.	Подп.	Дата				
Выполнил	Осипов					ЦИЛИНДР	Стадия	Лист	Листов
Проверил	Кожевникова						У	2	2
						Рабочие чертежи Цилиндра, аксонометрия Цилиндра	НовГУ гр.5074		